


**Übersichtsplan Sanierungsgebiet
"Bahnhofstraße"**

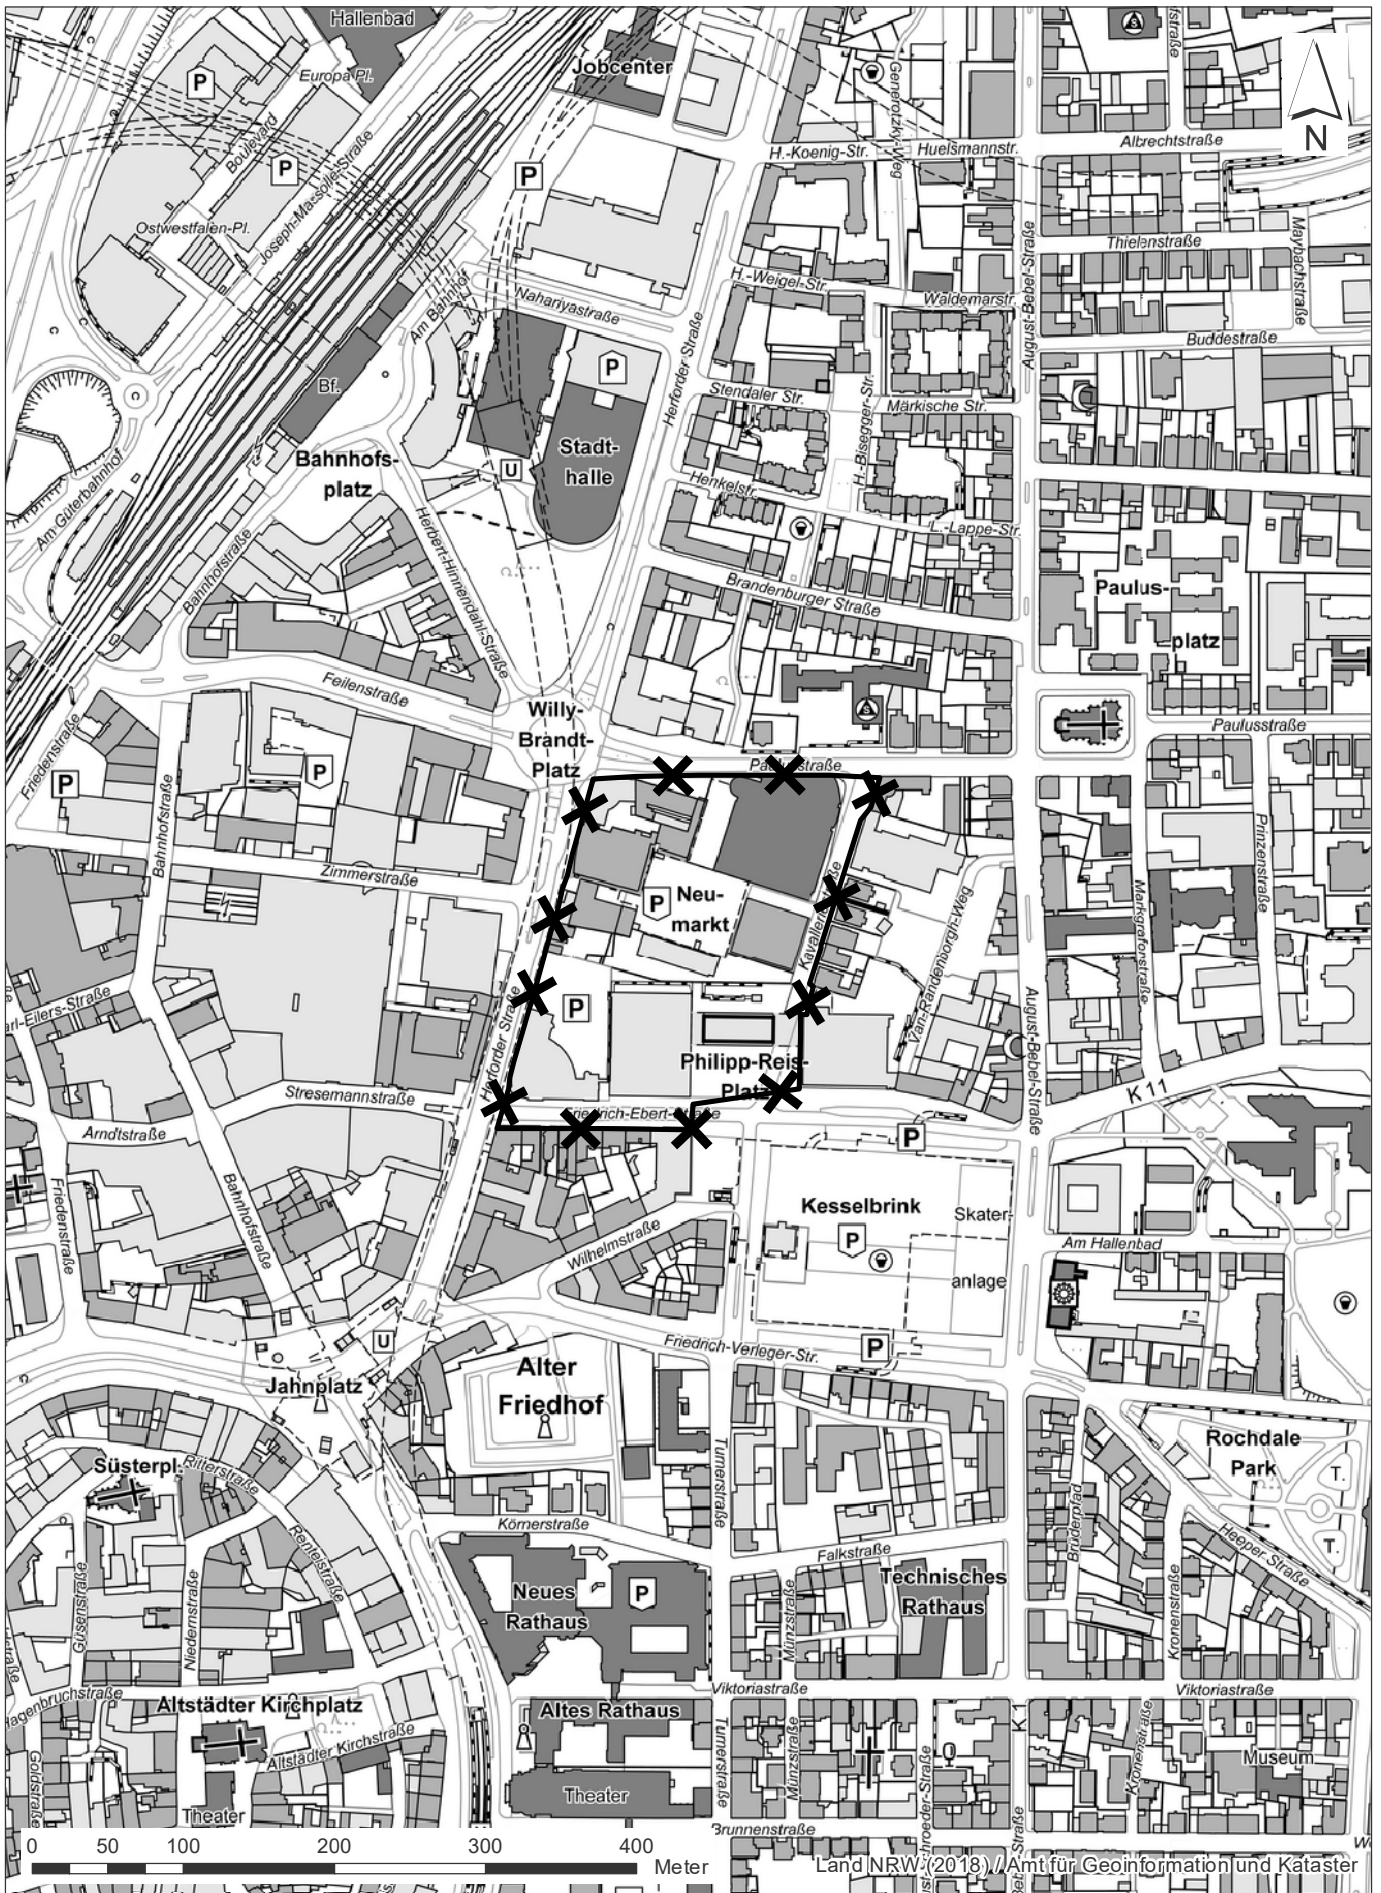

Land NRW (2018) / Amt für Geoinformation und Kataster



Grenze Aufhebungsbereich Sanierungsgebiet

Stand: August 2021

Maßstab 1 : 5000