

Stadt Bielefeld
Der Oberbürgermeister

**Satzung zur Aufhebung der Satzung über die förmliche Festlegung des
Sanierungsgebietes „Ravensberger Spinnerei/ Webereiviertel und Umgebung –
östliche Innenstadt“**

vom 25.11.2021

Aufgrund des § 162 Abs. 1 Satz 1 Nr. 1 Baugesetzbuch (BauGB) in der Fassung der Bekanntmachung vom 3. November 2017 (BGBl. I S. 3634), zuletzt geändert durch Artikel 1 des Gesetzes vom 14. Juni 2021 (BGBl. I S. 1802) und aufgrund der §§ 7 und 41 Abs. 1 der Gemeindeordnung für das Land Nordrhein-Westfalen (GO NRW) in der Fassung der Bekanntmachung vom 14. Juli 1994 (GV. NRW. S. 666), zuletzt geändert durch Artikel 3 des Gesetzes vom 29. September 2020 (GV. NRW. S. 916) hat der Rat der Stadt Bielefeld in seiner Sitzung am 11.11.2021 folgende Satzungen beschlossen:

§ 1

Die Satzung über die förmliche Festlegung des Sanierungsgebietes „Ravensberger Spinnerei/ Webereiviertel und Umgebung – östliche Innenstadt“ vom 18.10.1989, mit Teilaufhebung vom 25.11.2010 wird aufgehoben.

§ 2


Diese Satzung wird mit ihrer öffentlichen Bekanntmachung rechtsverbindlich.

Bielefeld, den 25.11.2021

gez. Clausen
Oberbürgermeister

Übersichtsplan Sanierungsgebiet

"Ravensberger Spinnerei / Webereiviertel und Umgebung - Östliche Innenstadt"

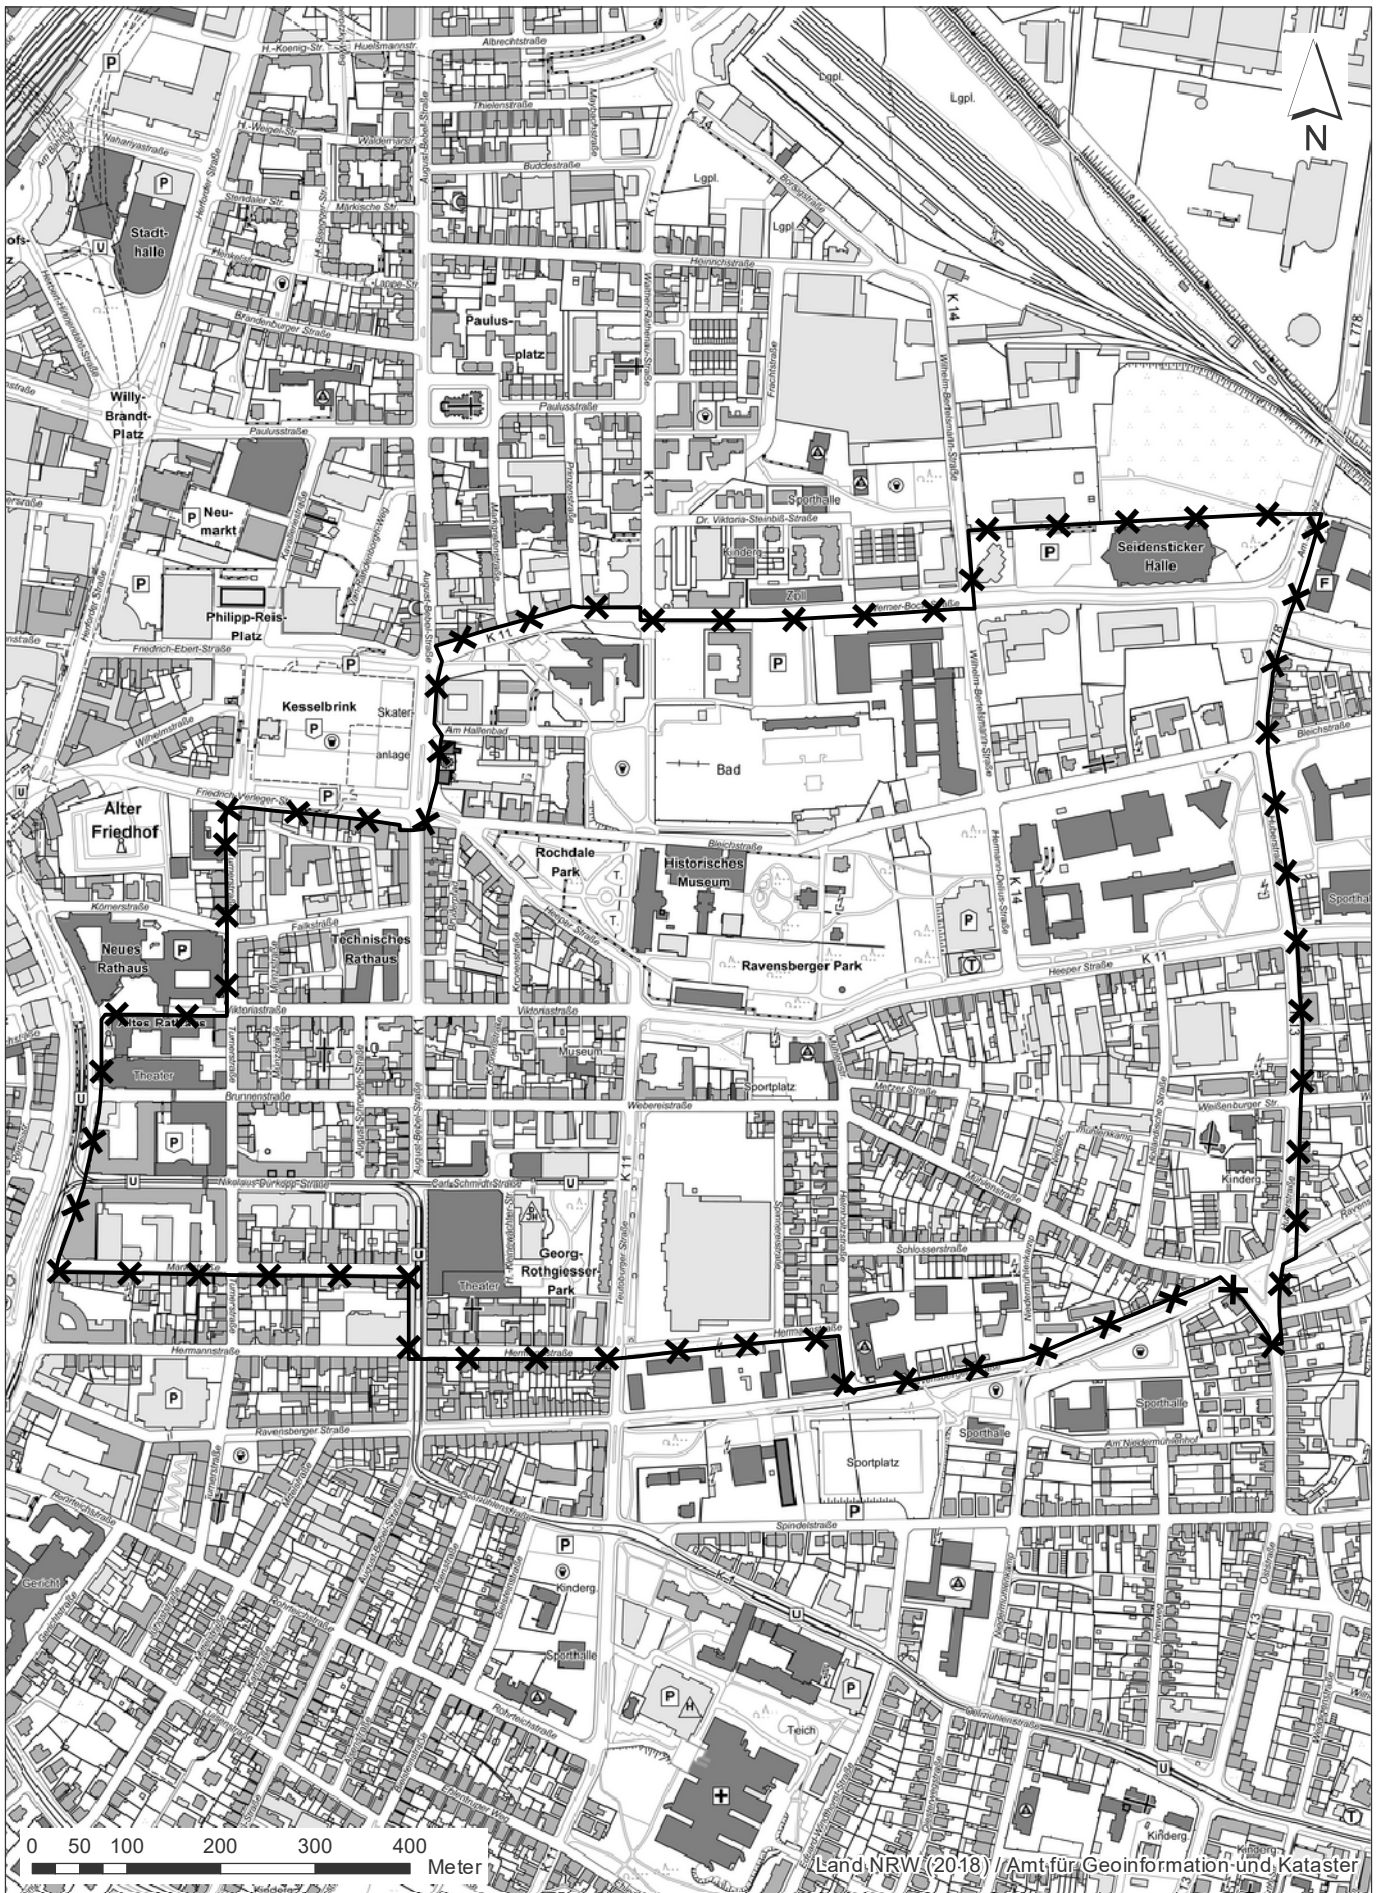

Land NRW (2018) / Amt für Geoinformation und Kataster



Grenze Aufhebungsbereich Sanierungsgebiet

Stand: August 2021

Maßstab 1 : 8000