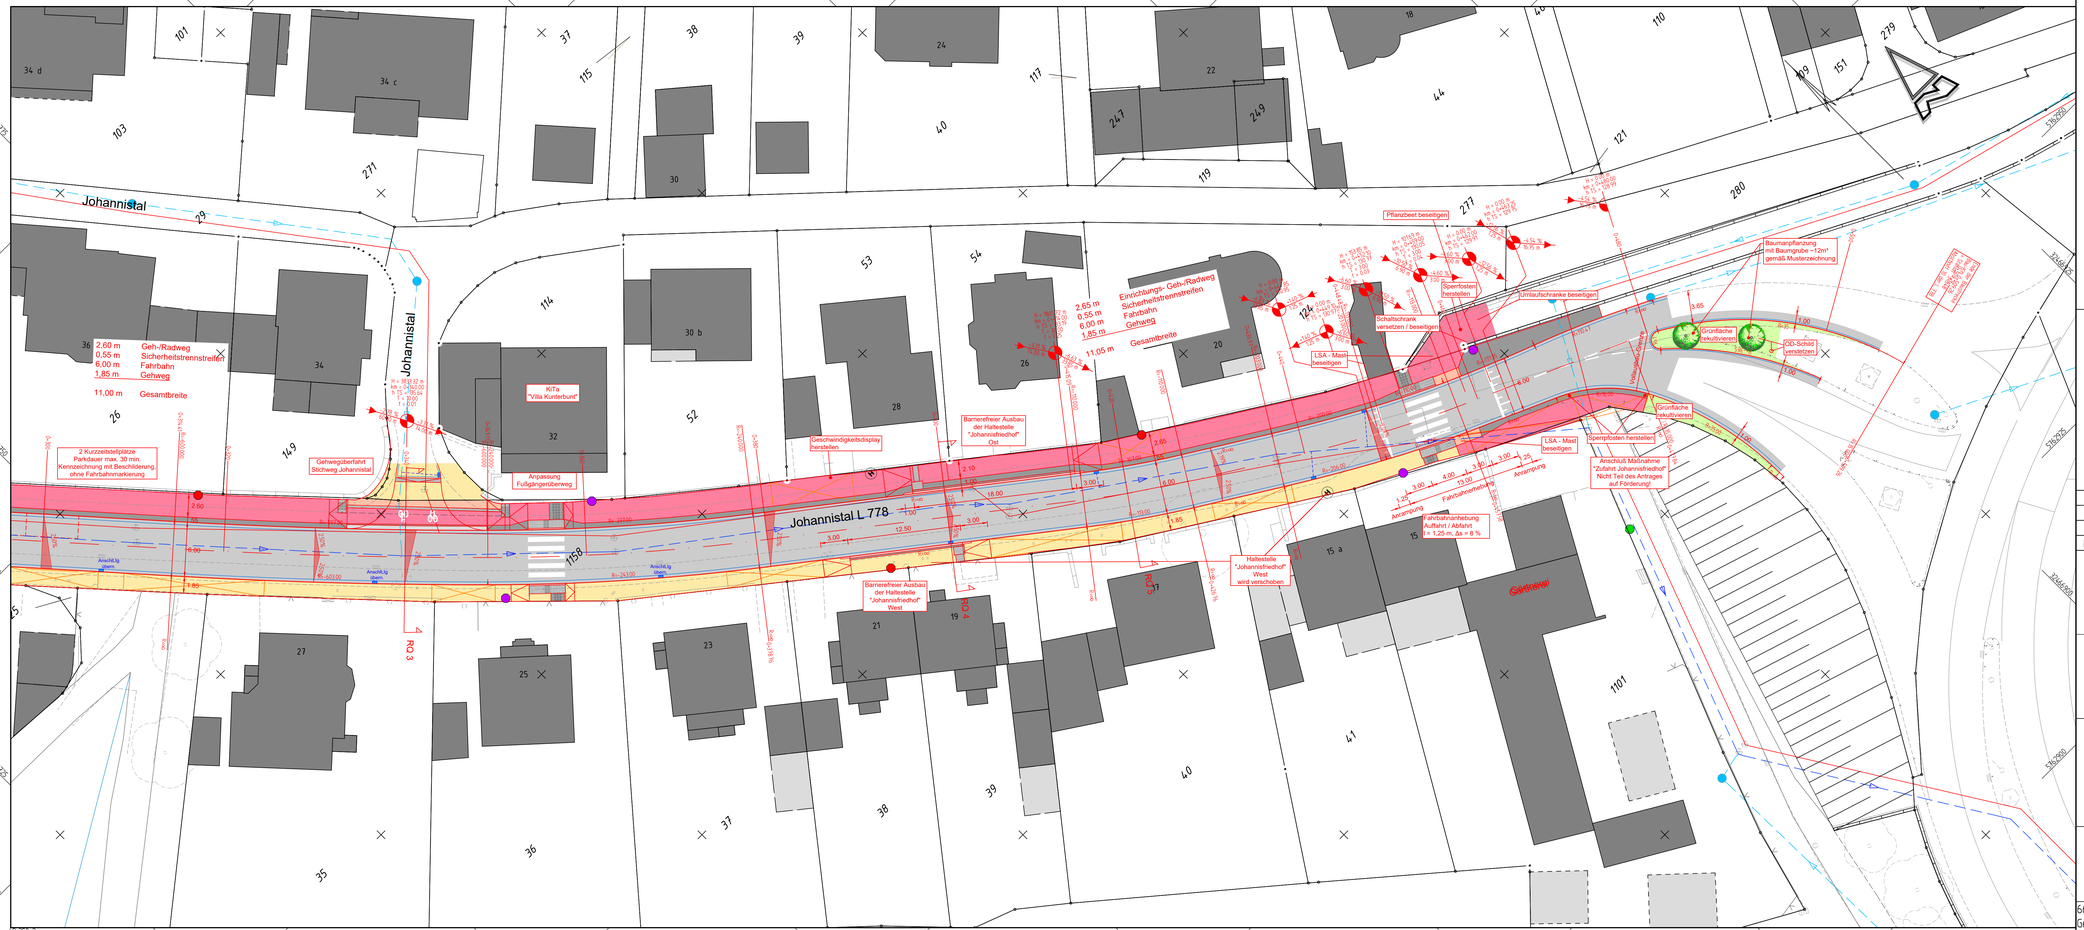
Johannistal
Johannistal L 778
2,60 m Geh-/Radweg
0,55 m Sicherheitstrennstreifen
6,00 m Fahrbahn
1,85 m Gehweg
11,00 m Gesamtbreite
2,65 m
0,55 m
6,00 m
1,85 m
11,05 m
Einrichtungs- Geh-/Radweg
Sicherheitstrennstreifen
Fahrbahn
Gehweg
Gesamtbreite
KiTa "Villa Kunterbunt"
Anpassung Fußgängerüberweg
Gehwegüberfahrt Stichweg Johannistal
2 Kurzzeitstellplätze Parkdauer max. 30 min. Kennzeichnung mit Beschilderung, ohne Fahrbahnmarkierung
Geschwindigkeitsdisplay herstellen
Barrierefreier Ausbau der Haltestelle "Johannisfriedhof" Ost
Barrierefreier Ausbau der Haltestelle "Johannisfriedhof" West
Haltestelle "Johannisfriedhof" West wird verschoben
Pflanzbeet beseitigen
Spenpfosten herstellen
Schaltschrank versetzen / beseitigen
Schutzeinrichtung beseitigen
LSA - Mast beseitigen
Baumanpflanzung mit Baumgrube ~12m² gemäß Musterzeichnung
Grünfläche rekultivieren
OD-Schild versetzen
Sperrpfosten herstellen
Anschluß Maßnahme "Zufahrt Johannisfriedhof" Nicht Teil des Antrages auf Förderung!
Fahrbahnanhebung Auffahrt / Abfahrt h = 1,25 m, Δs = 8 %
Anrampung
Gärtnerei
RQ 3
RQ 10
RQ 13
RQ