

**Aufbau in Bereich von Zufahrten**

- 8,0 cm Betonsteinpflaster 20/10/8 D/T/I
- 4,0 cm Pflasterbettung
- 30,0 cm Schottertragschicht 0/45
- 42,0 cm Gesamtaufbau

**Aufbau Geh-/ Radweg**

- 8,0 cm Betonsteinpflaster 20/10/8 D/T/I
- 4,0 cm Pflasterbettung
- 18,0 cm Schottertragschicht 0/45
- 30,0 cm Gesamtaufbau



**Aufbau Fahrbahn**  
Bk 3,2 gemäß RStO 12 Tafel 1, Zeile 5

- 3,5 cm Splittmastixasphalt SMA8
- 6,5 cm Asphaltbinderschicht
- 10,0 cm Asphalttragschicht
- 45,0 cm Schottertragschicht 0/45
- 65,0 cm Gesamtaufbau

**Aufbau Gehweg**

- 6,0 cm Gehwegplatten 40/40/6 D/T/I
- 4,0 cm Pflasterbettung
- 18,0 cm Schottertragschicht 0/45
- 30,0 cm Gesamtaufbau

Untergrundverbesserungen/Bodenverbesserungen entsprechend Baugrundgutachten

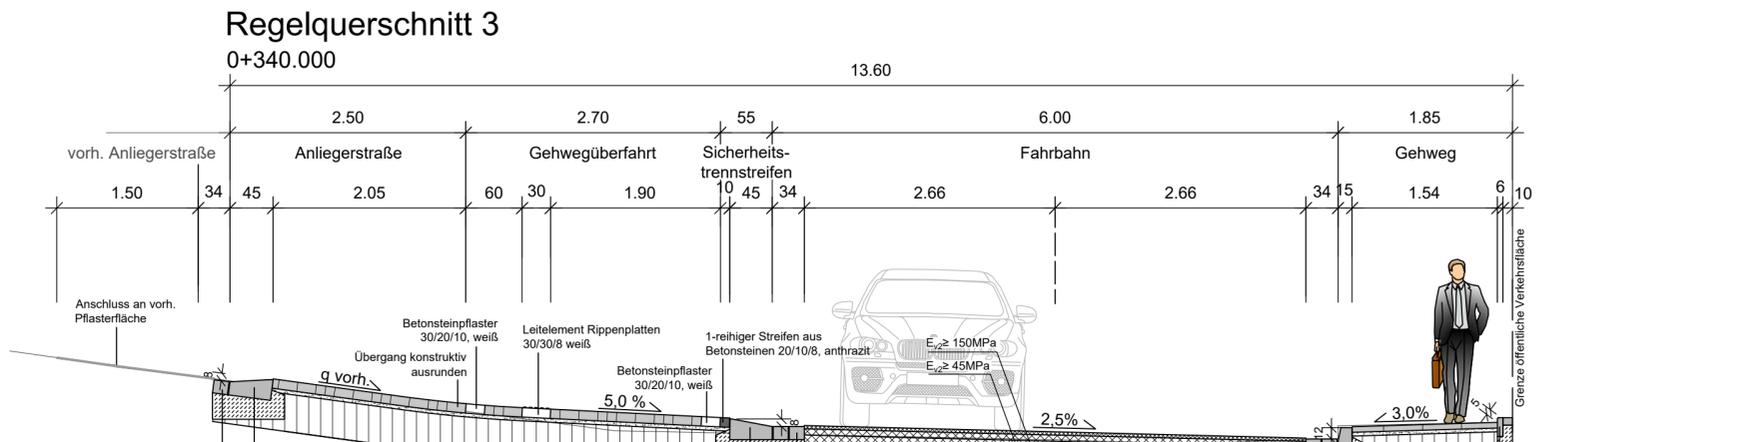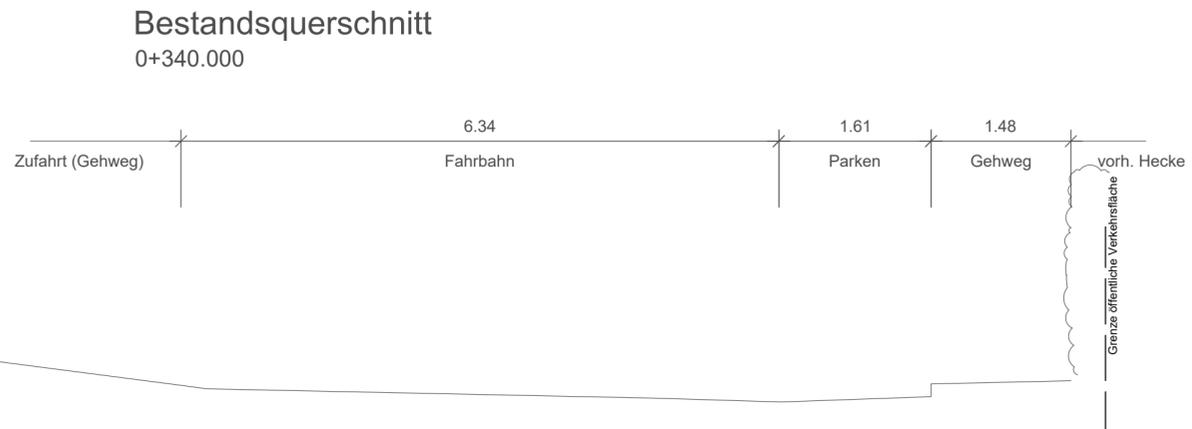

**Gehwegüberfahrten und Anliegerstraßen**

- 10,0 cm Betonsteinpflaster 20/10/10 D/T/I
- 4,0 cm Pflasterbettung
- 40,0 cm Schottertragschicht 0/45
- 54,0 cm Gesamtaufbau

**Aufbau Geh-/ Radweg**

- 8,0 cm Betonsteinpflaster 20/10/8 D/T/I
- 4,0 cm Pflasterbettung
- 18,0 cm Schottertragschicht 0/45
- 30,0 cm Gesamtaufbau

**Aufbau Fahrbahn**  
Bk 3,2 gemäß RStO 12 Tafel 1, Zeile 5

- 3,5 cm Splittmastixasphalt SMA8
- 6,5 cm Asphaltbinderschicht
- 10,0 cm Asphalttragschicht
- 45,0 cm Schottertragschicht 0/45
- 65,0 cm Gesamtaufbau

**Aufbau Gehweg**

- 6,0 cm Gehwegplatten 40/40/6 D/T/I
- 4,0 cm Pflasterbettung
- 20,0 cm Schottertragschicht 0/45
- 30,0 cm Gesamtaufbau

**Aufbau in Bereich von Zufahrten**

- 8,0 cm Betonsteinpflaster 20/10/8 D/T/I
- 4,0 cm Pflasterbettung
- 30,0 cm Schottertragschicht 0/45
- 42,0 cm Gesamtaufbau

Untergrundverbesserungen/Bodenverbesserungen entsprechend Baugrundgutachten

Nr.	Änderung	Name	Datum

STADTGESTALTUNG ■ STRASSENBAU ■ SIEDLUNGSWASSERWIRTSCHAFT ■ PROJEKTSTEUERUNG

**RÖVER** RÖVER Ingenieurgesellschaft mbH  
 Robert-Bosch-Straße 11 • 33334 Gütersloh  
 Internet www.roever-gt.de

tel (0 52 41) 2 34 99-0  
 fax (0 52 41) 2 34 99-20  
 mail info@roever-gt.de

BI-2301



STADT BIELEFELD  
 AMT FÜR VERKEHR  
 - 660.22 - Operative Verkehrswegeplanung

## Johannistal zwischen Uhlandstraße und Auf-/Abfahrt OWD Entwurfsplanung

Regelquerschnitt	Maßstab	1:50	Datum	Name
	Plan Nr.	02268-402	03.05.2023	Düspohl
			03.05.2023	Heitkönig

660.22 Gez. 04.05.2023	660.21 Gez. 16.05.2023	660.23 Gez. 17.05.2023	660.24 Gez. 17.05.2023	660.31 Gez. 17.05.2023	660.32 Gez. 17.05.2023	aufgestellt Gez. Fleer 22.05.2023
------------------------------	------------------------------	------------------------------	------------------------------	------------------------------	------------------------------	--